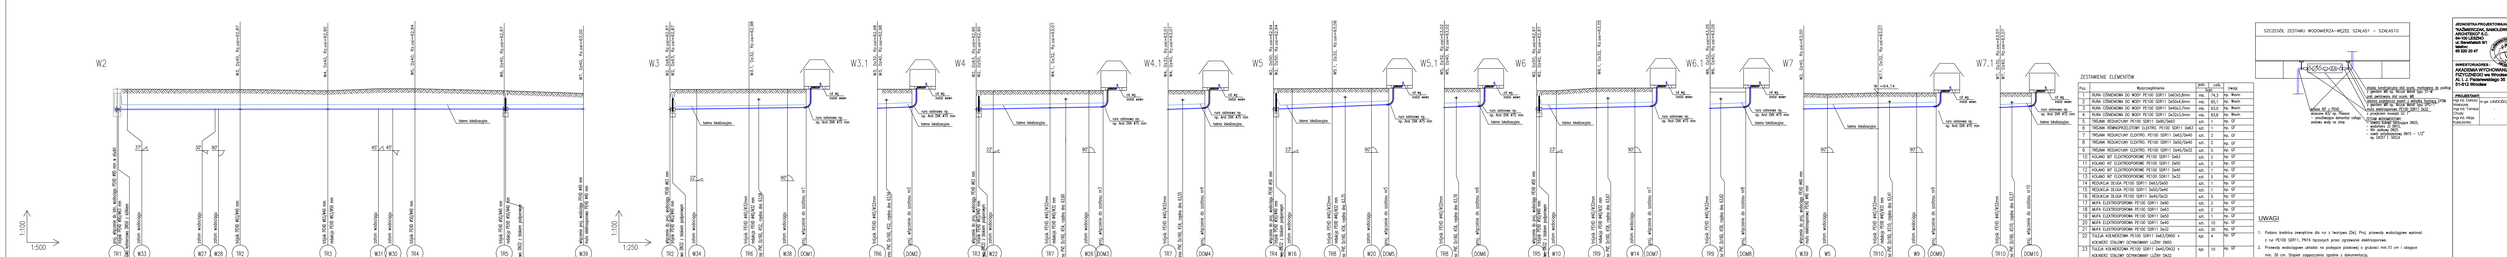
W2
W3
W3.1
W4
W4.1
W5
W5.1
W6
W6.1
W7
W7.1
1:100
1:500
1:250
P.p.=50,00
Rzędna istniejącego terenu
Rzędna osi proj. rurociągu
Zagłębienie osi od terenu istn.
Proj. spadek rurociągu, odległość
Proj. średnica zewnętrzna, materiał
Długość odcinka
Hektometr
Dz63, PE100 SDR11
Dz50, PE100 SDR11
Dz40, PE100 SDR11
Dz32, PE100 SDR11
teren wokół wodociągu
teren wokół wodociągu
teren wokół wodociągu