


JEDNOSTKA PROJEKTOWA/ADRES:
**"KĄŻMIERCZAK, SAMOLEWSKA
 ARCHITEKCI" S.C.**
 64-100 LESZNO
 ul. Berwińskich 8/1
 telefon:
 65 520 20 47



INWESTOR/ADRES:
**AKADEMIA WYCHOWANIA
 FIZYCZNEGO we Wrocławiu**
 Al. I. J. Paderewskiego 35
 51-612 Wrocław


PROJEKTANT:
 mgr inż. Tomasz Marciniak
 upr. bud. nr WKP/0019/PWOK/17
 specjalność konstrukcyjno-budowlana

- UWAGI:
1. Wymiary w [cm], poziomy w [m].
 2. Klasa drewna: C18, drewno zabezpieczone
 3. Słupki ścian nośnych: 10x10 cm,
 4. Elementy ścian łączyć za pośrednictwem gwoździ budowlanych czarnych 4,0x100,0 mm.
 5. W skrajnych polach każdej ze ścian wykonać zastrzał (Z1) z deski o wym. 30x100 mm.
 6. Węzły wiązarów łączone na płytce z impregnowanej sklejki bukowej gr. 15mm oraz gwoździe pierścieniowe Koelner 4,0x40mm.
 7. Mocowanie wiązarów do oczepu 2 x kątownik Simpson StrongTie ABR105 na pełne gwoździowanie, lub inny o podobnych parametrach.
 8. Wiaźary W1A wykonać z drewna struganego czterostronnie i zabezpieczonego lakierobejca; połączenia w tych wiązarach zastąpić tradycyjnymi łączeniami ciesielskimi.
 9. Krokwie K1 mocowane do wiązarów za pomocą śrub M12

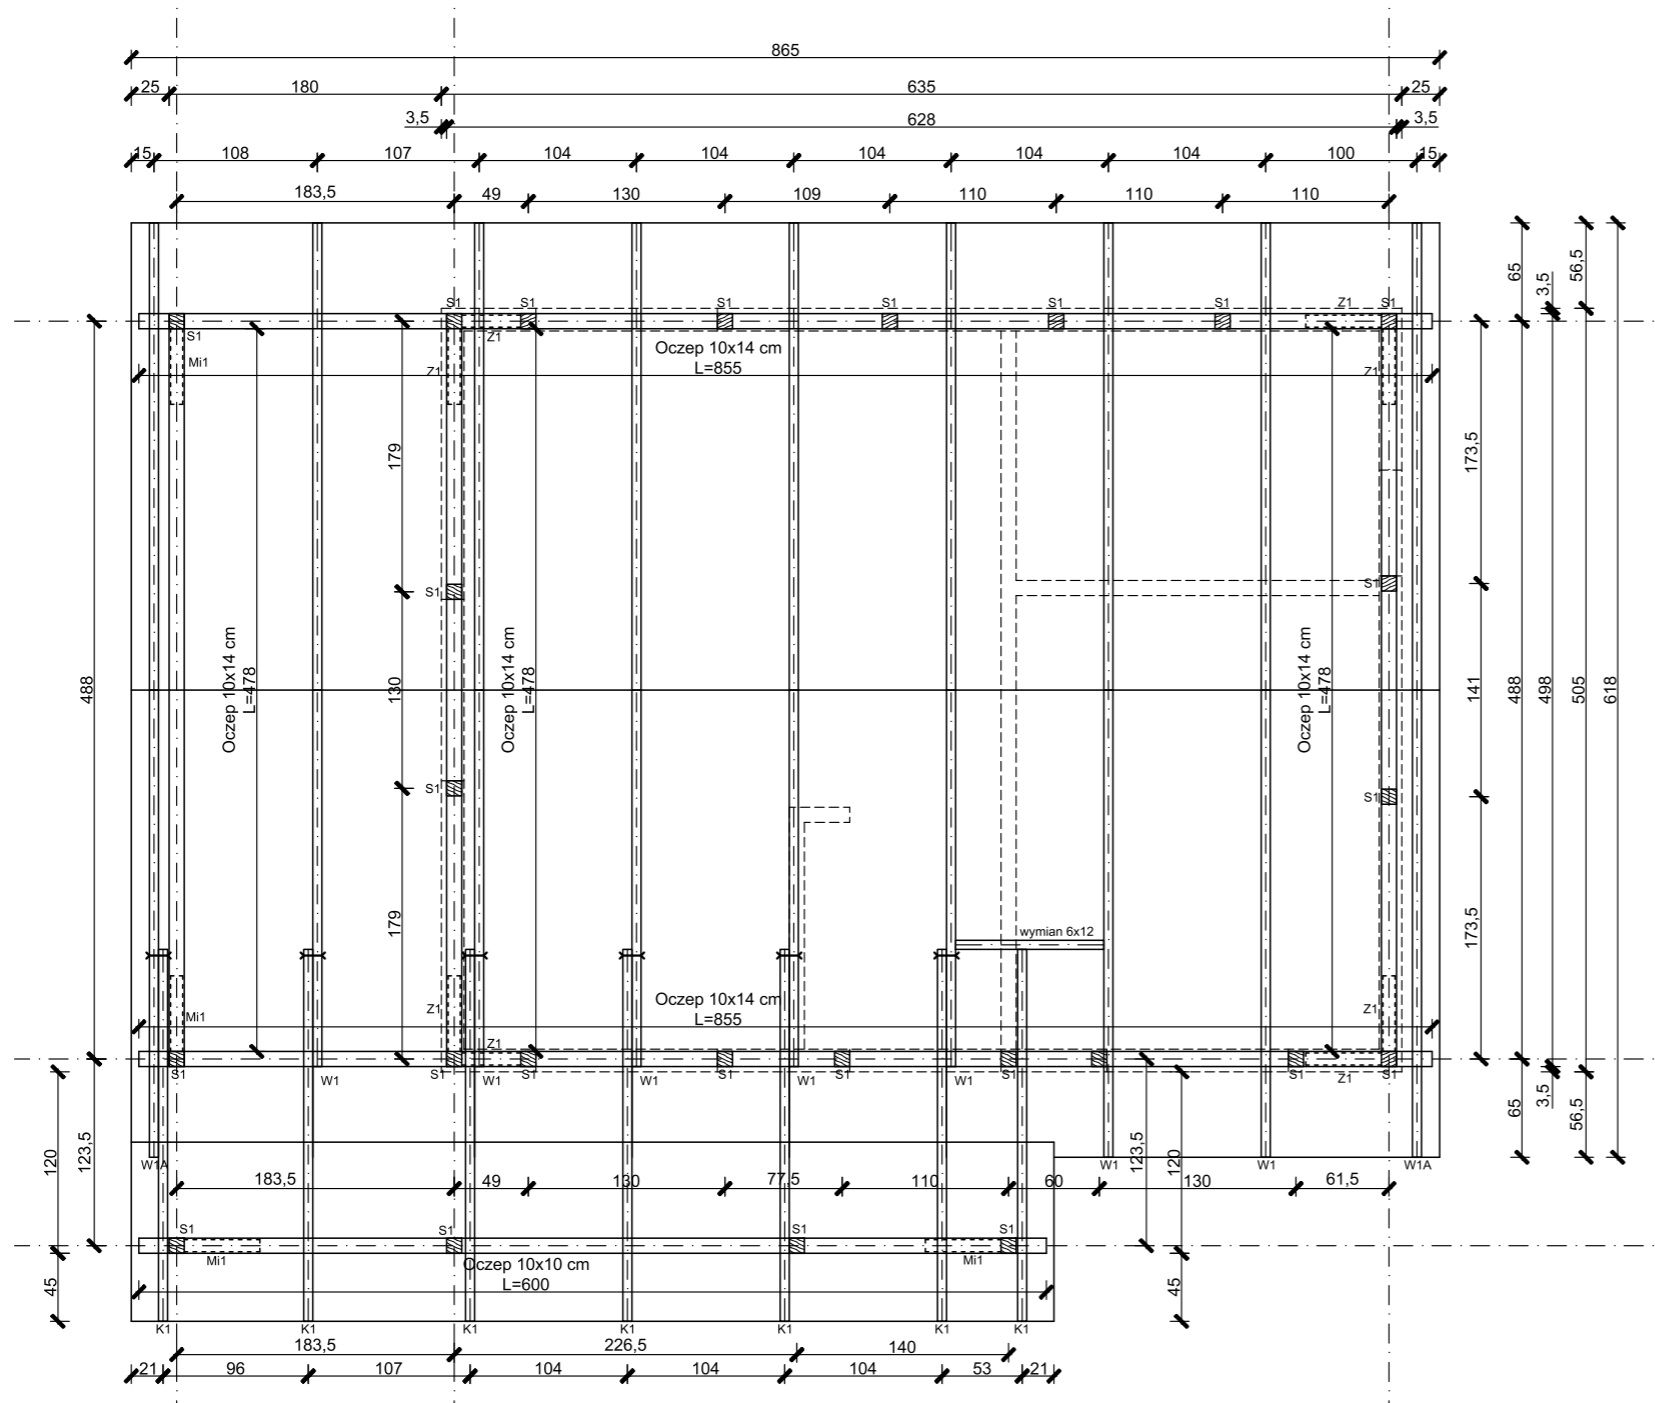

ZESTAWIENIE DREWNA					
Pozycja	Nazwa elementu	Przekrój b x h [cm x cm]	Długość [cm]	ilość [szt.]	objętość [m ³] objętość [m ³]
W1(A)	Wiaźar dachowy	-	-	9	0,82
-	Podwalina	14	20	3863	1,08
-	Oczep	10	14	3144	0,44
-	Oczep	10	10	600	0,06
S1	Słup	10	10	262	26,68
Z1	Zastrzał	3	10	280	8,07
Mi1	Miecz	8	8	80	4,02
K1	Krokiew	6	12	250	7,013
				RAZEM:	3,29

Wiaźar W1
 skala 1:20
 9 szt.
 (w tym 3 szt. W2A)

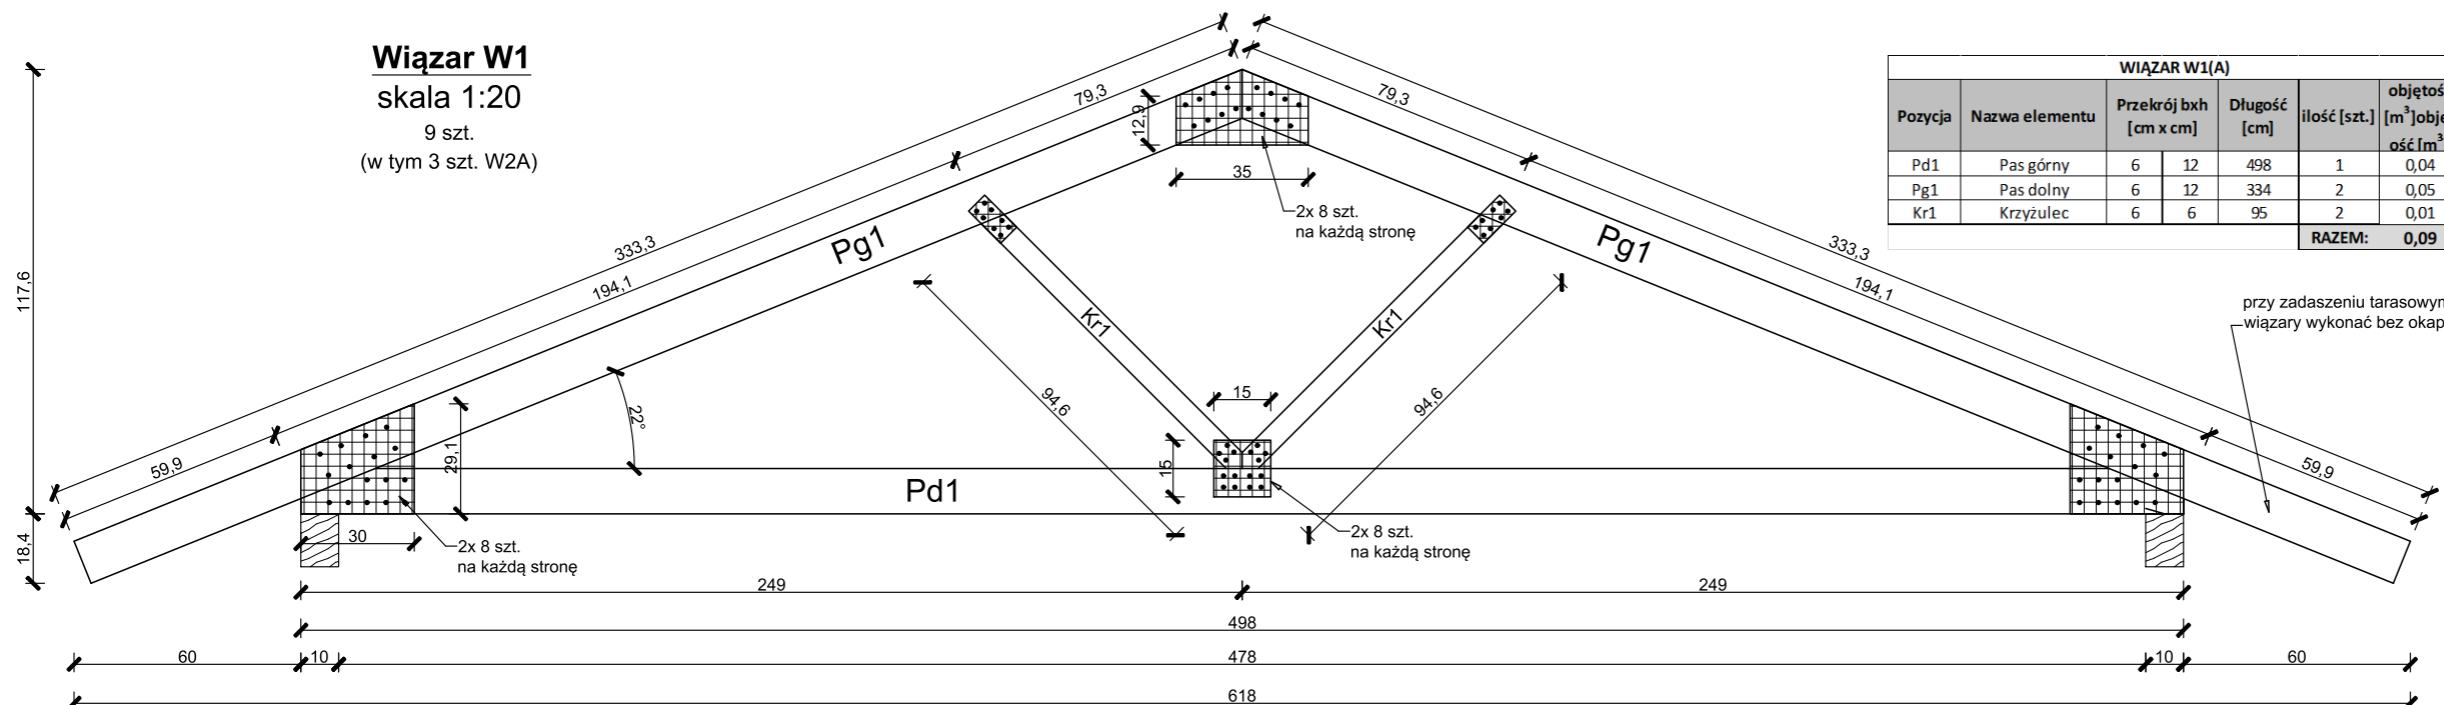

WIAZAR W1(A)					
Pozycja	Nazwa elementu	Przekrój b x h [cm x cm]	Długość [cm]	ilość [szt.]	objętość [m ³] objętość [m ³]
Pd1	Pas górny	6	12	498	1,04
Pg1	Pas dolny	6	12	334	2,05
Kr1	Krzyżulec	6	6	95	2,01
				RAZEM:	0,09

TEMAT PROJEKTU:
**REMONT DOMKU LETNISKOWYCH
 NA TERENIE
 OŚRODKA DYDAKTYCZNO-
 SPORTOWEGO AWF we Wrocławiu**

ADRES:
 Olejnica, gm. Przemęt
 ul. Leśna 2

NR EWIDENCYJNY DZIAŁEK: 600

PRZEDMIOT RYSUNKU:
**KONSTRUKCJA
 DREWNIANA**

NR RYS.
K2

SKALA
1:50

DATA OPRACOWANIA: 02'2018

STR.NR