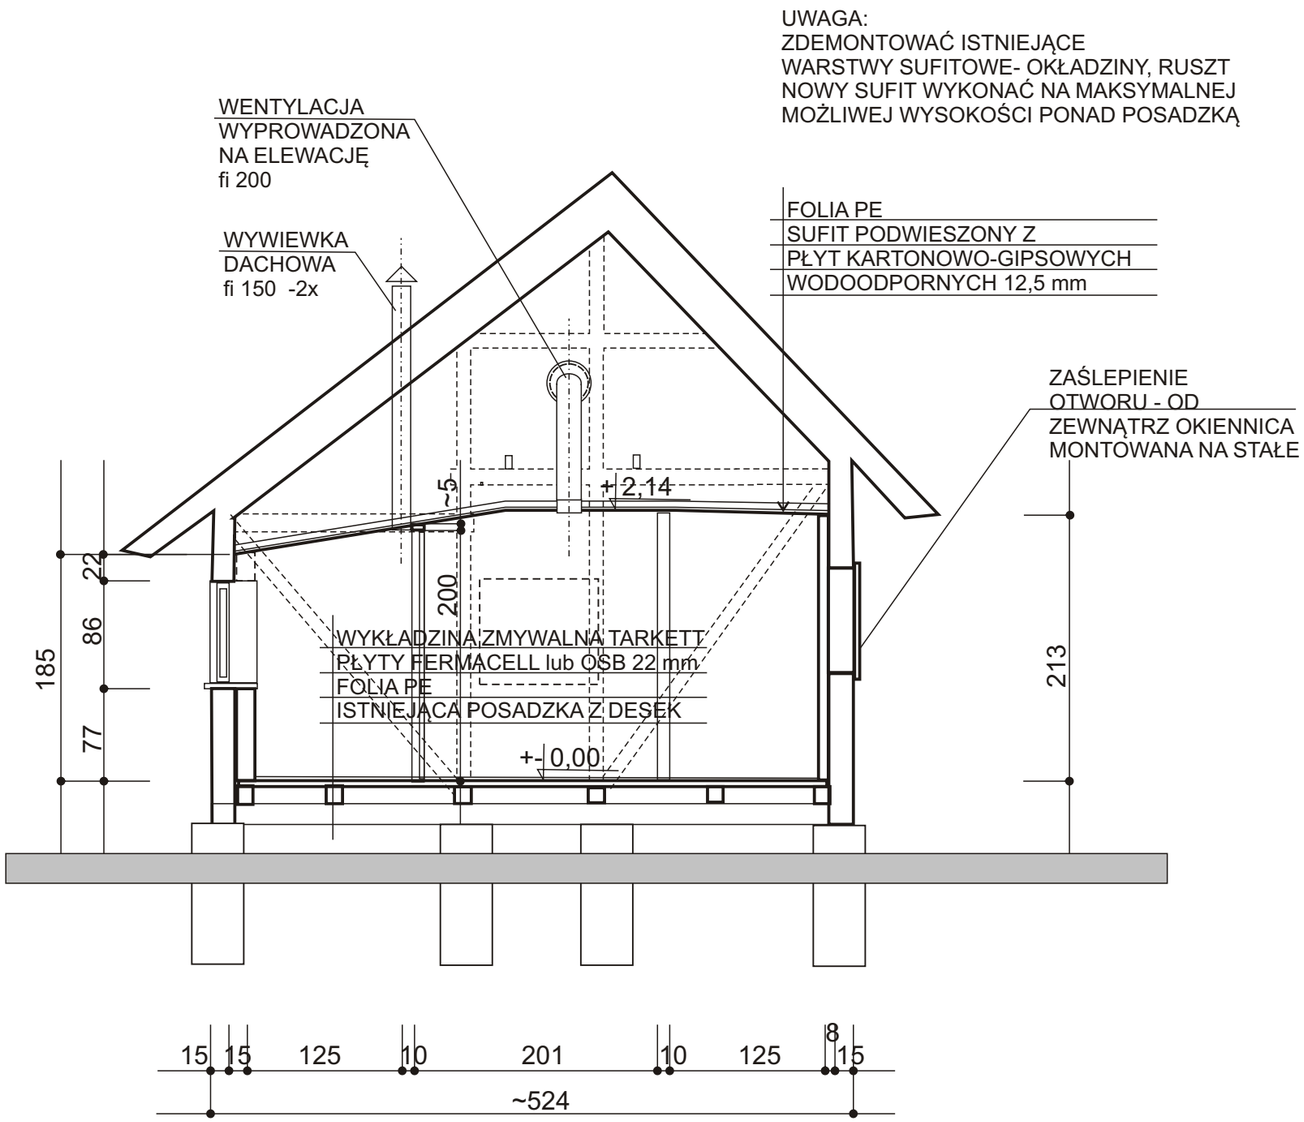

JEDNOSTKA PROJEKTOWA/ADRES:
"KAŹMIERCZAK, SAMOLEWSKA
ARCHITEKCI" S.C.
64-100 LESZNO
ul. A.Frycza
Modrzewskiego 3
telefon:
603076856
www.architekci-leszno.pl

INWESTOR/ADRES :
AKADEMIA WYCHOWANIA
FIZYCZNEGO we Wrocławiu
Al. I. J. Paderewskiego 35
51-612 Wrocław

PROJEKTANTKA:

mgr inż.arch. Lidia Kaźmierczak-Ratajczak	UPR. NR 1349/89/Lo specjalność architektoniczna bez ograniczeń

ŁAZIENKA - POW. 9,67 m2

NOWE ŚCIANKI: płyty fermacell lub płyty kartonowo-gipsowe wodoodporne 12,5 mm, folia PE obustronnie na ruszcie z profili zimnogiętych
ścianki kotwione w posadzce, suficie i ścianach bocznych,
POSADZKA :
- płyty FERMACELL lub OSB 22 na zakład
- wykładzina zmywalna spawana TARKETT,

ISTNIEJĄCE ŚCIANY I SUFIT - demontaż istniejących okładzin z płyt i desek oraz montaż folii PE oraz okładziny z płyt kartonowo-gipsowych wodoodpornych,
WSZYSTKIE ŚCIANY Z OKŁADZINĄ Z WYKŁADZINY ZMYWALNEJ SPAWANEJ ŁAZIENKOWEJ
DRZWI wewnętrzne:
z przeszkleniem górnym,
z otworami nawiewnymi 0,022m$^{2.}$
w ościeżnicach regulowanych

TEMAT PROJEKTU :
REMONT BUDYNKÓW SZAŁASÓW NA TERENIE OŚRODKA DYDAKTYCZNO-SPORTOWEGO AWF we Wrocławiu
SZAŁAS NR 1

ADRES :
Olejnica, gm. Przemęt
ul. Leśna 2

NR EWIDENCYJNY DZIAŁEK : 600

PRZEDMIOT RYSUNKU :
PRZEKRÓJ A-A

NR RYS. A7

SKALA 1:50

DATA OPRACOWANIA : 03'2018

STR.NR