

wydzielenie poszczególnych grup obozowania dla namiotów za pomocą panelowych parawanów typu ogrodowego wysokości 150cm i szerokości 100 - 180cm, wykonanych z drewna, wikliny - wybór szczegółowy na etapie realizacji w uzgodnieniu z Inwestorem, w porozumieniu z nadzorem autorskim;
 mocowanie parawanów wg ich Producenta - kotwy do mocowania słupków osadzone w gotowych, prefabrykowanych bloczkach betonowych lub wbijane w grunt;
 przykładowe rozwiązanie, formę parawanów pokazano na rys. A1

punkt poboru wody - kran i koryto umywalkowe, dwustanowiskowe - przykładowe koryto na rys. A2

wytyczone miejsca dla namiotów wg projektu zagospodarowania terenu - miejsca o powierzchni ok. 22,0m², grupowane po 3-5 stanowisk; układ zależny od zakomponowania terenu, układu komunikacyjnego;

projektowane ścieżki z ecorastrów

istniejące drzewa do pozostawienia;

wydzielenie wokół drzewa obrzeżem chodnikowym grunt pokryty trawą;


żywopłót wys. 1,0 - 1,20m z ligustara pospolitego - 4szt/m²

grill stały do użytku obozowiczów lub miejsce na ognisko - forma do ustalenia wg decyzji Inwestora na etapie realizacji;

meble typu ogrodowego - przestawne lub montowane na stałe - do decyzji Inwestora na etapie realizacji;

projektowane ścieżki z odsiewek kamiennych

plac integracyjny - miejsce spotkań, o nawierzchni z odsiewek kamiennych;

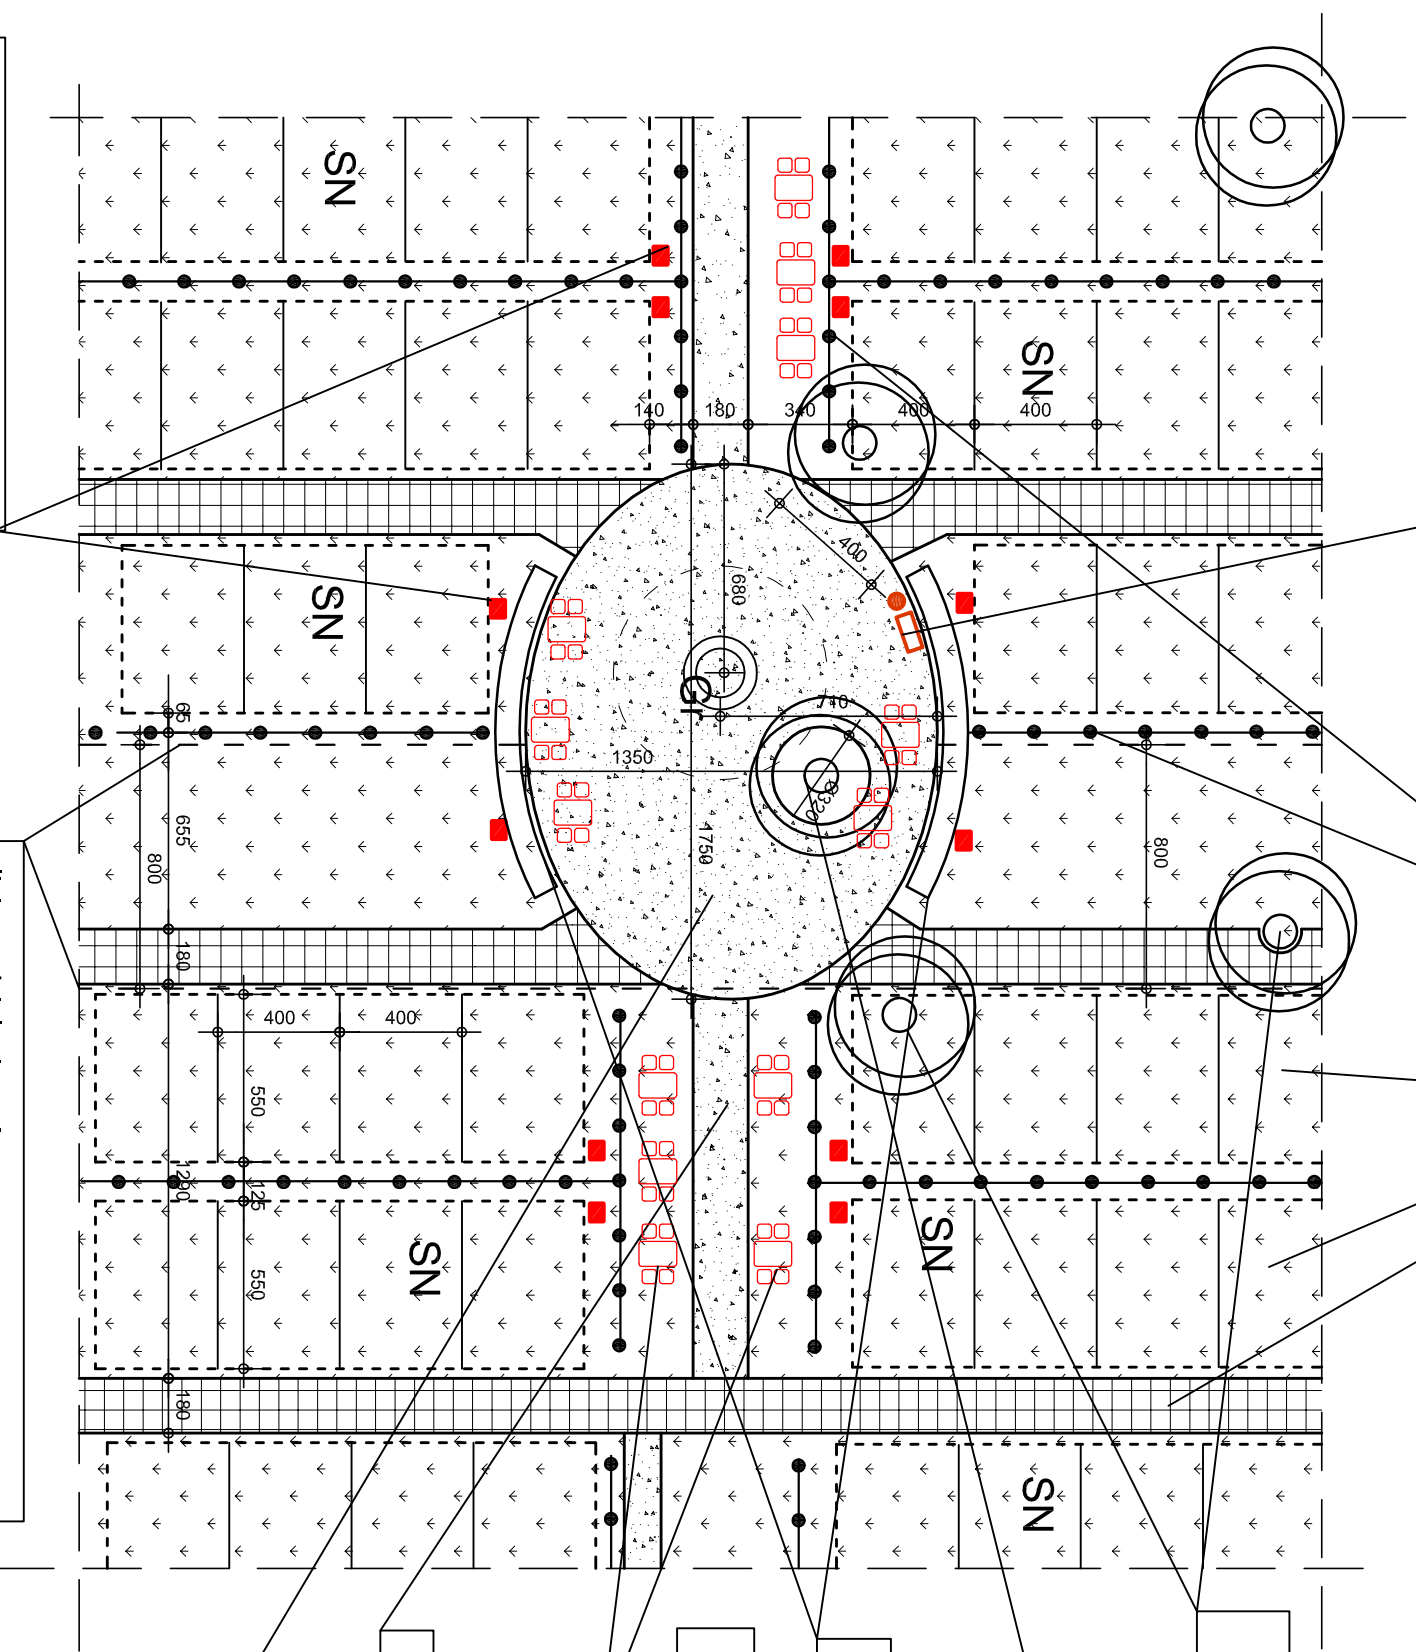

podłączenia zespołu stanowisk dla namiotów do energii elektrycznej - opracowania branżowego

linia wydzielenia pożarowego - w oznaczonym pasie szerokości 8,0m jest niedozwolone ustawianie namiotów;;

ROZWIĄZANIE PLACU INTEGRACYJNEGO 1:250



PRZYKŁADOWE GRILLE

EKORAJ		DFE EKORAJ Sp. z o.o.	
ul. J. E. Purkyniego 1, 50-155 Wrocław, tel. 71 342 82 05			
Projektant architektury:	mgr inż. arch. Małgorzata Dworska	upr. nr	467/88/UW
Inwestor:	Akademia Wychowania Fizycznego al. J. J. Paderewskiego 35 51-612 Wrocław	Objekt:	TEREN SPORTOWO-REKREACYJNY we WROCŁAWIU, PRZY AL. IGNACEGO JANA PADEREWSKIEGO dz. nr 1/2, AM10, obręb: 0008, Zalesie
Temat: ZAGOSPODAROWANIE TERENU WRAZ Z PRZEBUDOWĄ ZAPLECZA SANITARNO-SZATNIOWEGO, MIEJSC POSTOJOWYCH, BOISK SPORTOWYCH ORAZ NIEZBĘDNEJ INFRASTRUKTURY TECHNICZNEJ NA CELE ZWIĄZANE ZE SPORTEM I REKREACJĄ			
Nazwa rysunku:	ROZWIĄZANIE PLACU INTEGRACYJNEGO	Branża:	
budowlana	projekt wykonawczy	Stadium:	
		Data:	03.2016
		Skala:	1:250
		Nr rys.	A3