


drzewa do pozostawienia

granica placu zabaw

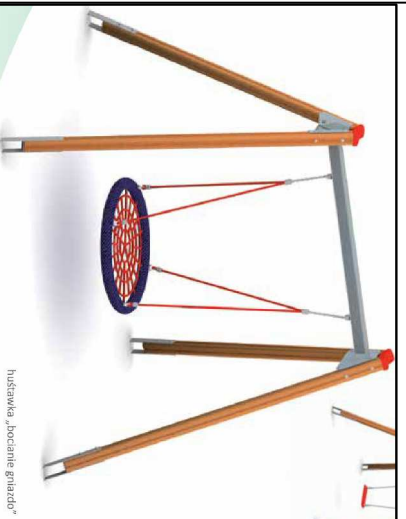


HUŚTAWKA "BOCIANIE GNIAZDO"

granice obszaru bezpieczeństwa dla poszczególnych urządzeń - teren musi pozostać wolny; wielkość wg wytycznych Producenta


nawierzchnia z trawy jak na obszarze stanowisk obozowania

miejsca wyłożone perforowanymi matami gumowymi, obsłanymi trawą, dla wzmocnienia nawierzchni częstszego użytkowania przy urządzeniach do zabawy


teren placu zabaw ogrodzony płotkiem drewnianym, wysokości 0,6m

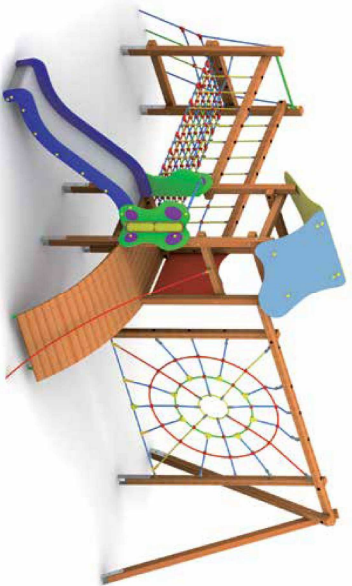


PRZYKŁADOWY ZESTAW ZABAWOWY

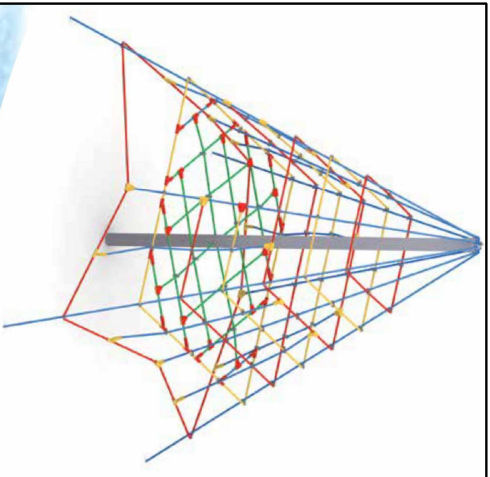

PRZYKŁADOWE LINARIUM

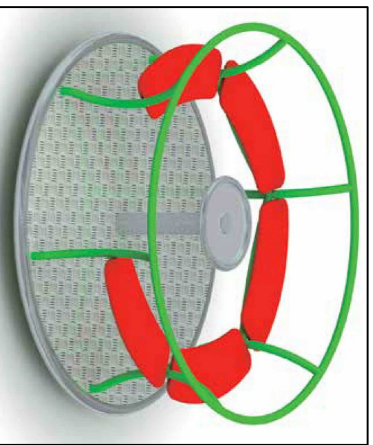

PRZYKŁADOWY KARUZELA "MACIEK"

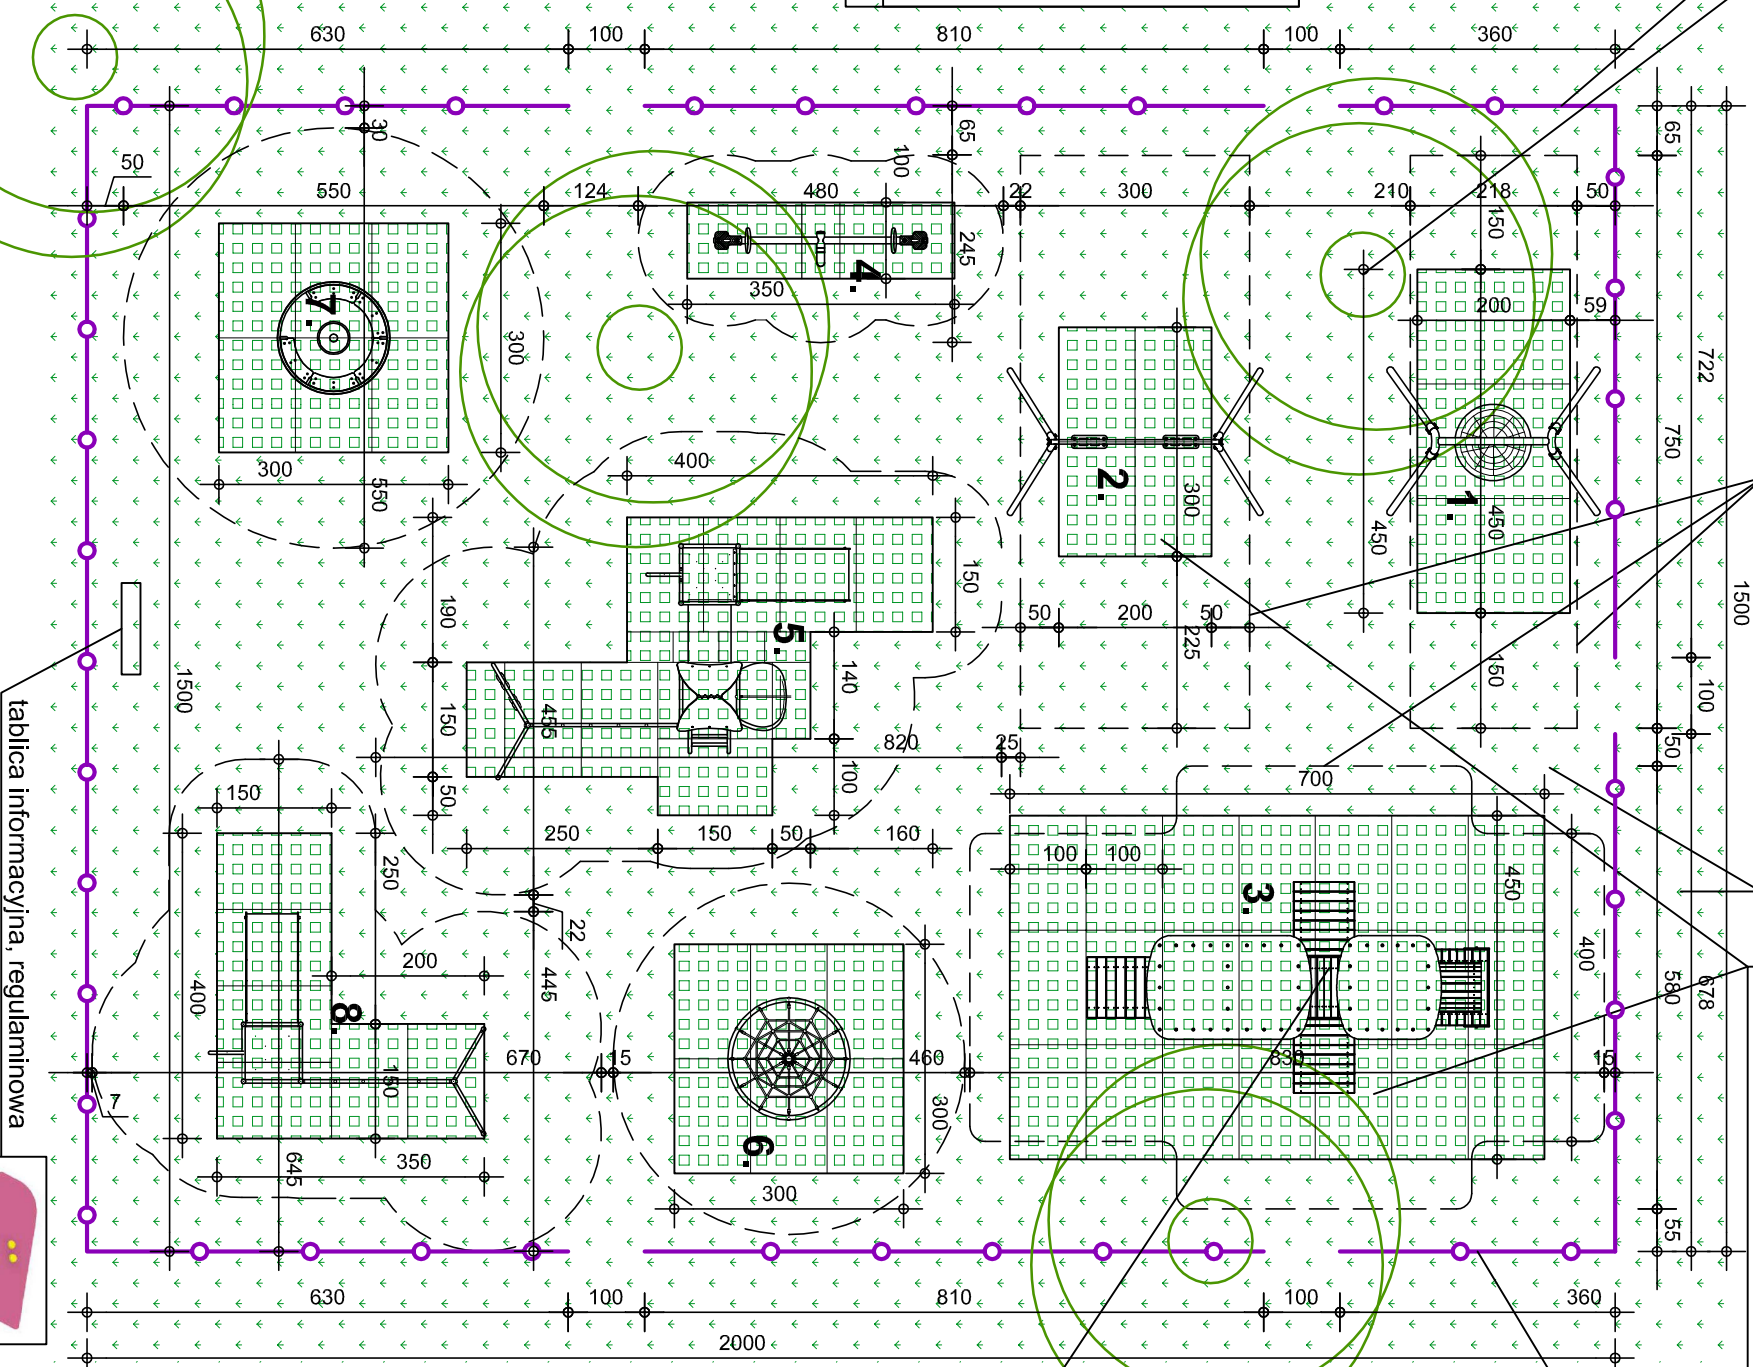

tablica informacyjna, regulaminowa

PLAC ZABAW DLA DZIECI 1:100



PRZYKŁADOWY PŁOTEK

PRZYKŁADOWA KOLEJKA

WYKAZ URZADZENI

1. HUŚTAWKA "BOCIANIE GNIAZDO"
2. HUŚTAWKA WAHADŁOWA
3. ZESTAW ZABAWOWY - KOLEJKA
4. HUŚTAWKA WAGOWA
5. ZESTAW ZABAWOWY NP. TYPU "TOMEK"
6. LINARIUM TYPU "PIRAMIDA"
7. KARUZELA NP. TYPU "MACIEK"
8. ZESTAW ZABAWOWY

- POWIERZCHNIA PLACU W GRANICACH OGRÓDZENIA - 300,00m²
- w tym:
- POWIERZCHNIA TRAWY - 208,80m²
- POWIERZCHNIA MAT GUMOWYCH - 91,20m²

EKORAJ		DFFE EKORAJ Sp. z o.o.	
ul. J.E. Purkyniego 1, 50-155 Wrocław, tel. 71 342 82 05			
Projektant architektury:	mgr inż. arch. Małgorzata Dworska	upr.nr 467/88/UW	
Investor:	Akademia Wychowania Fizycznego al. J.J. Paderewskiego 35 51-612 Wrocław		
Temat:	ZAGOSPODAROWANIE TERENU WRAZ Z PRZEBUDOWĄ ZAPLECZA SANITARNO-SZATNIOWEGO, MIEJSC POSTOJOWYCH, BOISK SPORTOWYCH ORAZ NIEZBĘDNEJ INFRASTRUKTURY TECHNICZNEJ NA CELE ZWIĄZANE ZE SPORTEM I REKREACJĄ		
Nazwa rysunku:	PLAC ZABAW DLA DZIECI		
Branża:	Stadium:	Data:	Skala:
budowlana	projekt wykonawczy	03.2016	1:100
			A6