


**PRZEKRÓJ PRZESZ NAWIERZCHNIĘ ŚCIEŻKI  
 Z ODSIEWEK KAMIENNYCH skala 1:25**

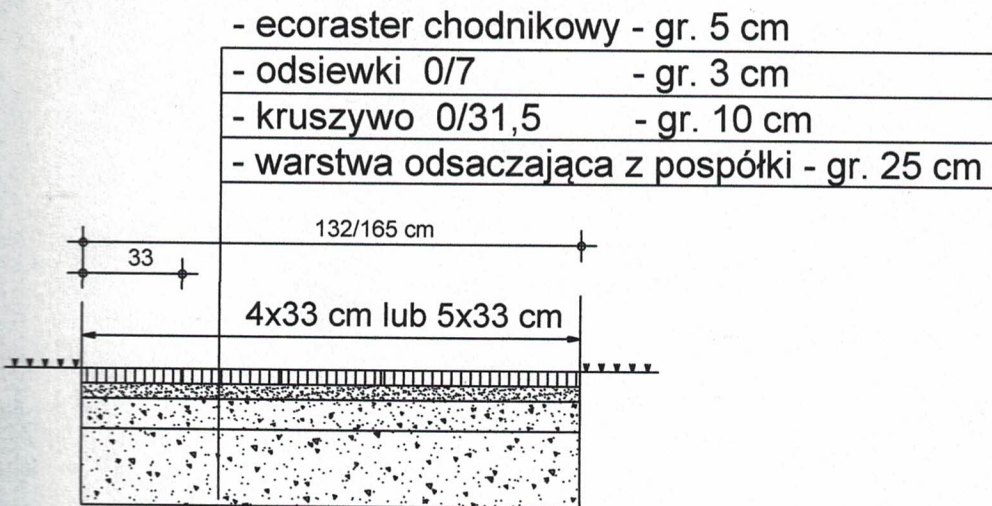

**PRZEKRÓJ PRZESZ CHODNIK  
 Z ECORASTRÓW skala 1:25**

<b>EKORAJ</b>	<b>DFE EKORAJ Sp. z o.o.</b>					
	ul.J.E.Purkyniego 1, 50-155 Wrocław, tel. 71 342 82 05					
Projektant - architektura:	mgr inż.arch. Małgorzata Dworska	upr.nr 467/88/UW				
Projektant - drogi:	tech. Andrzej Kowalczyk	upr.nr 342/88/UW				
Inwestor: Akademia Wychowania Fizycznego al. I.J.Paderewskiego 35 51-612 Wrocław	Objekt: TEREN SPORTOWO-REKREACYJNY we WROCŁAWIU, PRZY AL. IGNACEGO JANA PADEREWSKIEGO dz. nr 1/2, AM10, obręb: 0008, Zalesie					
	Temat: ZAGOSPODAROWANIE TERENU WRAZ Z PRZEBUDOWA ZAPLECZA SANITARNO-SZATNIOWEGO, MIEJSC POSTOJOWYCH, BOISK SPORTOWYCH ORAZ NIEZBEDNEJ INFRASTRUKTURY TECHNICZNEJ NA CELE ZWIĄZANE ZE SPORTEM I REKREACJĄ					
Nazwa rysunku:	<b>PRZEKRÓJ PRZESZ NAWIERZCHNIĘ Z ODSIEWEK ORAZ CHODNIK Z ECORASTRÓW</b>	Branża:	Stadium:	Data:	Skala:	Nr rys.
		drogowa	projekt wykonawczy	02.2016	1:25	D13