

MAPA SYTUACYJNO - WYSOKOŚCIOWA
skala 1 : 500


Województwo: wielkopolskie
Powiat: wolsztyński
Gmina: Przemęt
Obreń: RADOMIERZ
Obiekt: „OLEJNICA” - AFW
Arkusze mapy: 3
Sekcja: 432.322.021
Dziłka numer: 587, 588, 600

Nie wykazuje się istnienia w terenie innych nie wykazanych na niniejszej mapie urządzeń podziemnych, które nie były objęte do inwentaryzacji lub o których brak jest danych archiwalnych.

USŁUGI GEODEZYJNO-KARTOGRAFICZNE
Wrocław Ławeczki
64-100 Leszno, ul. Ciepłowodowa 19/2
tel. (0-66) 526 13 83, 0-601 89 14 10
Regon: 141271731 KRS: 000068-138-12-83

STAROSTA WOLSZTYŃSKI
Powiatowy Ośrodek Dokumentacji
Geodezyjnej i Kartograficznej w Wolsztynie
W obszarze odpowiedzialności niniejszego dokumentu powołano się na dane inwentaryzacji, które zostały przekazane do niniejszego projektu przez inżyniera (projektanta) i nie ma on odpowiedzialności za ich poprawność. Niniejsza mapa może być użyta do celów projektowych, pod warunkiem, że zostanie ona uwzględniona na planach i rysunkach, w tym również w inwentaryzacji, pracach geodezyjnych.

GEODEZYJNA UPRAWNIENIA
Władysław Ławeczki
ul. nr 19/208 MGRB

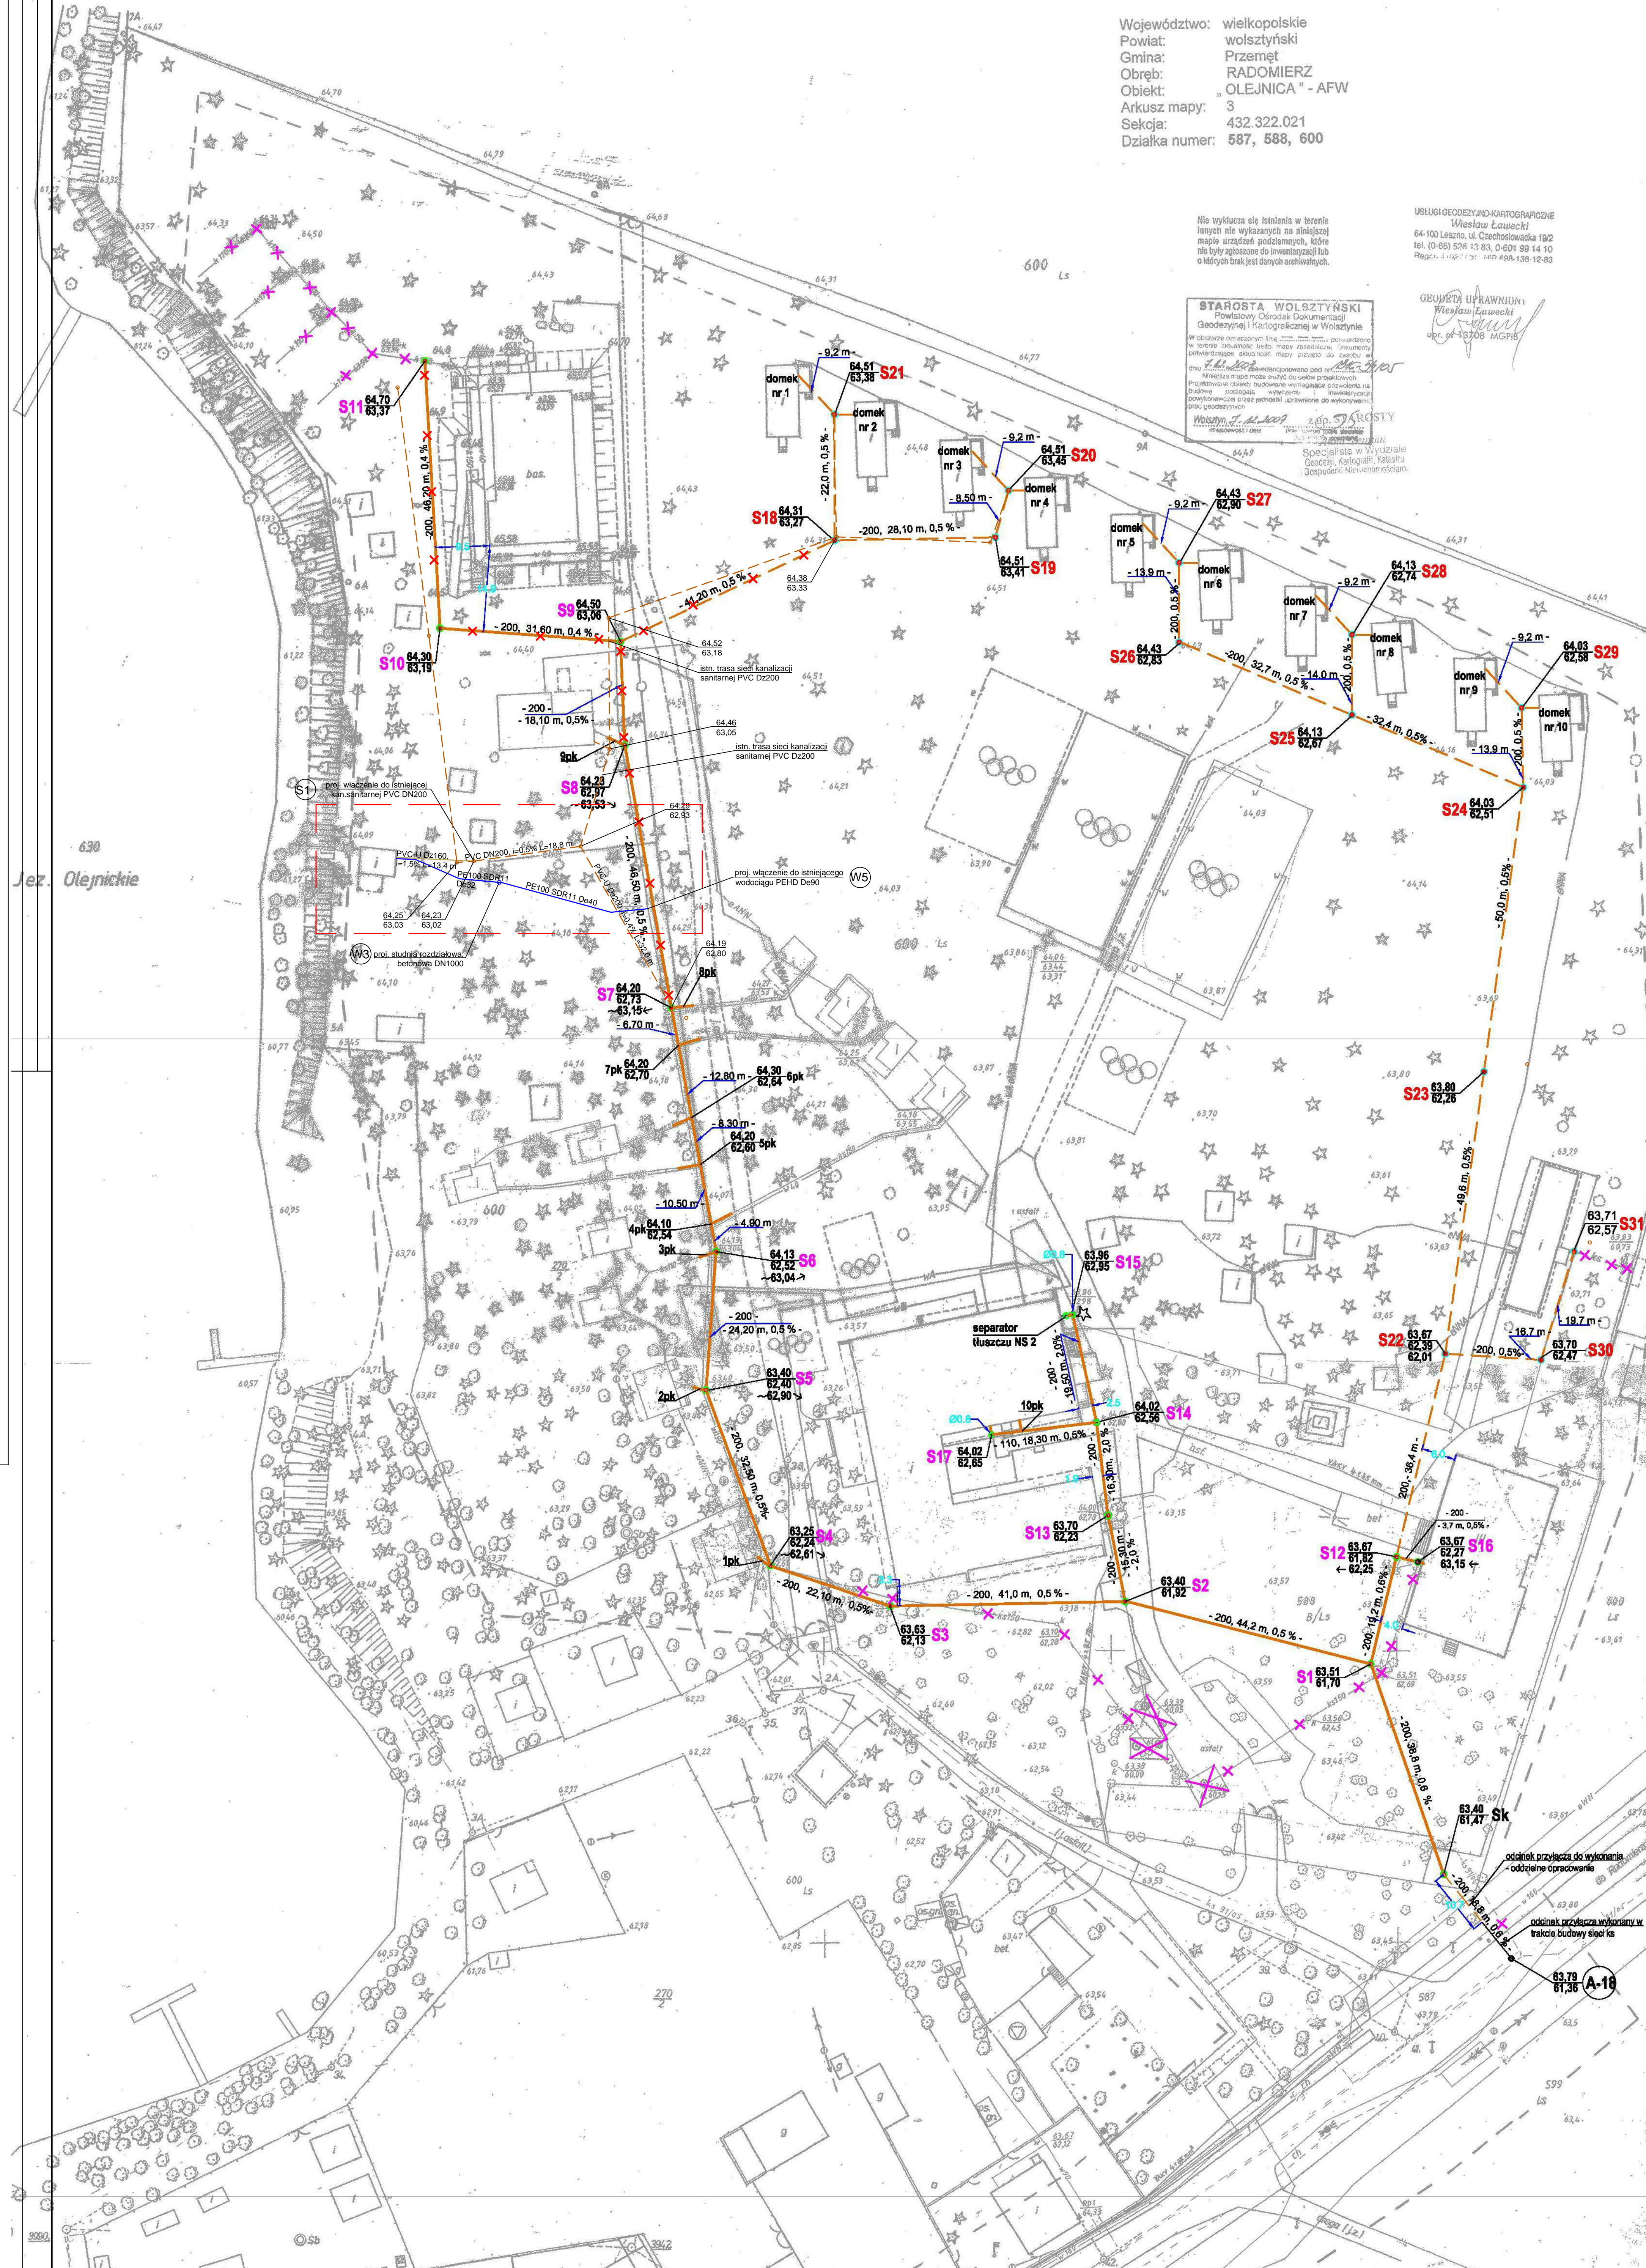

- LEGENDA:
- proj. wodociąg PEHD
 - proj. kanalizacja sanitarna PVC Dn160
 - istn. przebieg trasy kanalizacji sanitarnej PVC DN200
 - (W4) proj. numer węża wodociągowego
 - (S1) istn. studzienka kanalizacji sanitarnej PVC DN200
 - x zmieniła/niewykonalna trasa kanalizacji sanitarnej w stosunku do projektu z 07.2015 opracowany przez mgr inż. Józef Wołoszek i mgr inż. Monikę Kuśprzak
 - ▭ zakres opracowania

JEDNOSTKA PROJEKTOWA ADRES:
KAZIMIERCZAK SAMOLEWSKA
ARCHITEKT S.C.
64-100 LESZNO
ul. Berwińskich 8/1
telefon:
65 620 20 47

INWESTOR ADRES:
AKADEMIA WYCHOWANIA
FIZYCZNEGO we Wrocławiu
Al. J. Paderewskiego 35
51-612 Wrocław

PROJEKTANT:
mgr inż. Danusz
Wolaczek
mgr inż. Tomasz
Chudy
mgr inż. Alicja
Kulaczek

TEMAT PROJEKTU:
REMONT DOMKU LETNISKOWYCH
NA TERENIE
OSRODKA DYDAKTYCZNO-
SPORTOWEGO AWF we Wrocławiu

ADRES:
Olejnica, gm. Przemęt
ul. Leśna 2

NREWIDENCYJNY DZIAŁEK: 600

PRZEDMIOT RYSUNKU:
PROJEKT ZAGOSPODAROWANIA
TERENU - ZEWNĘTRZNE
INSTALACJE WOD.-KAN.

NR RYS.
PZT-ISZ1

SKALA
1:500

DATA OPACOWANIA: 02.2018

STRON