

MAPA SYTUACYJNO - WYSOKOŚCIOWA
skala 1 : 500

Województwo: wielkopolskie
Powiat: wolsztyński
Gmina: Przemęt
Obręb: RADOMIERZ
Obiekt: „OLEJNICA” - AFW
Arkusz mapy: 3
Sekcja: 432.322.021
Działka numer: 587, 588, 600


Nie wyklucza się istnienia w terenie innych nie wykazanych na niniejszej mapie urządzeń podziemnych, które nie były zgłoszone do inwentaryzacji lub o których brak jest danych archiwalnych.

USŁUGI GEODEZYJNO-KARTOGRAFICZNE
Wiesław Ławecki
64-100 Leszno, ul. Czechosłowacka 19/2
tel. (0-65) 529 13 83, 0-601 99 14 10
Rękoopis: 1307 731; 1307 99A-130-12-83

GEODETA UPRAWNIENI
Wiesław Ławecki
urc. nr 13076 MGPE

STAROSTA WOLSZTYŃSKI
Powiatowy Ośrodek Dokumentacji
Geodezyjnej i Kartograficznej w Wolsztynie

W obszarze oznaczonym linią... pozwolono w terenie sytuację, tzn. mapę zasadniczą, dokumenty potwierdzające aktualność mapy przyjęło do zastawu w dniu...
Niniejsza mapa może służyć do celów projektowych. Projektowana robota budowlana wymagać pozwolenia na budowę, podlega wyczerpaniu i inwentaryzacji powołanych przez jednostki uprawnione do wykonywania prac geodezyjnych.
Wolsztyn, 12.11.2018 r. Z. OP. STROSTY
Specjalista w Wydziale Geodezji, Kartografii, Katastru i Gospodarki Nieruchomościami

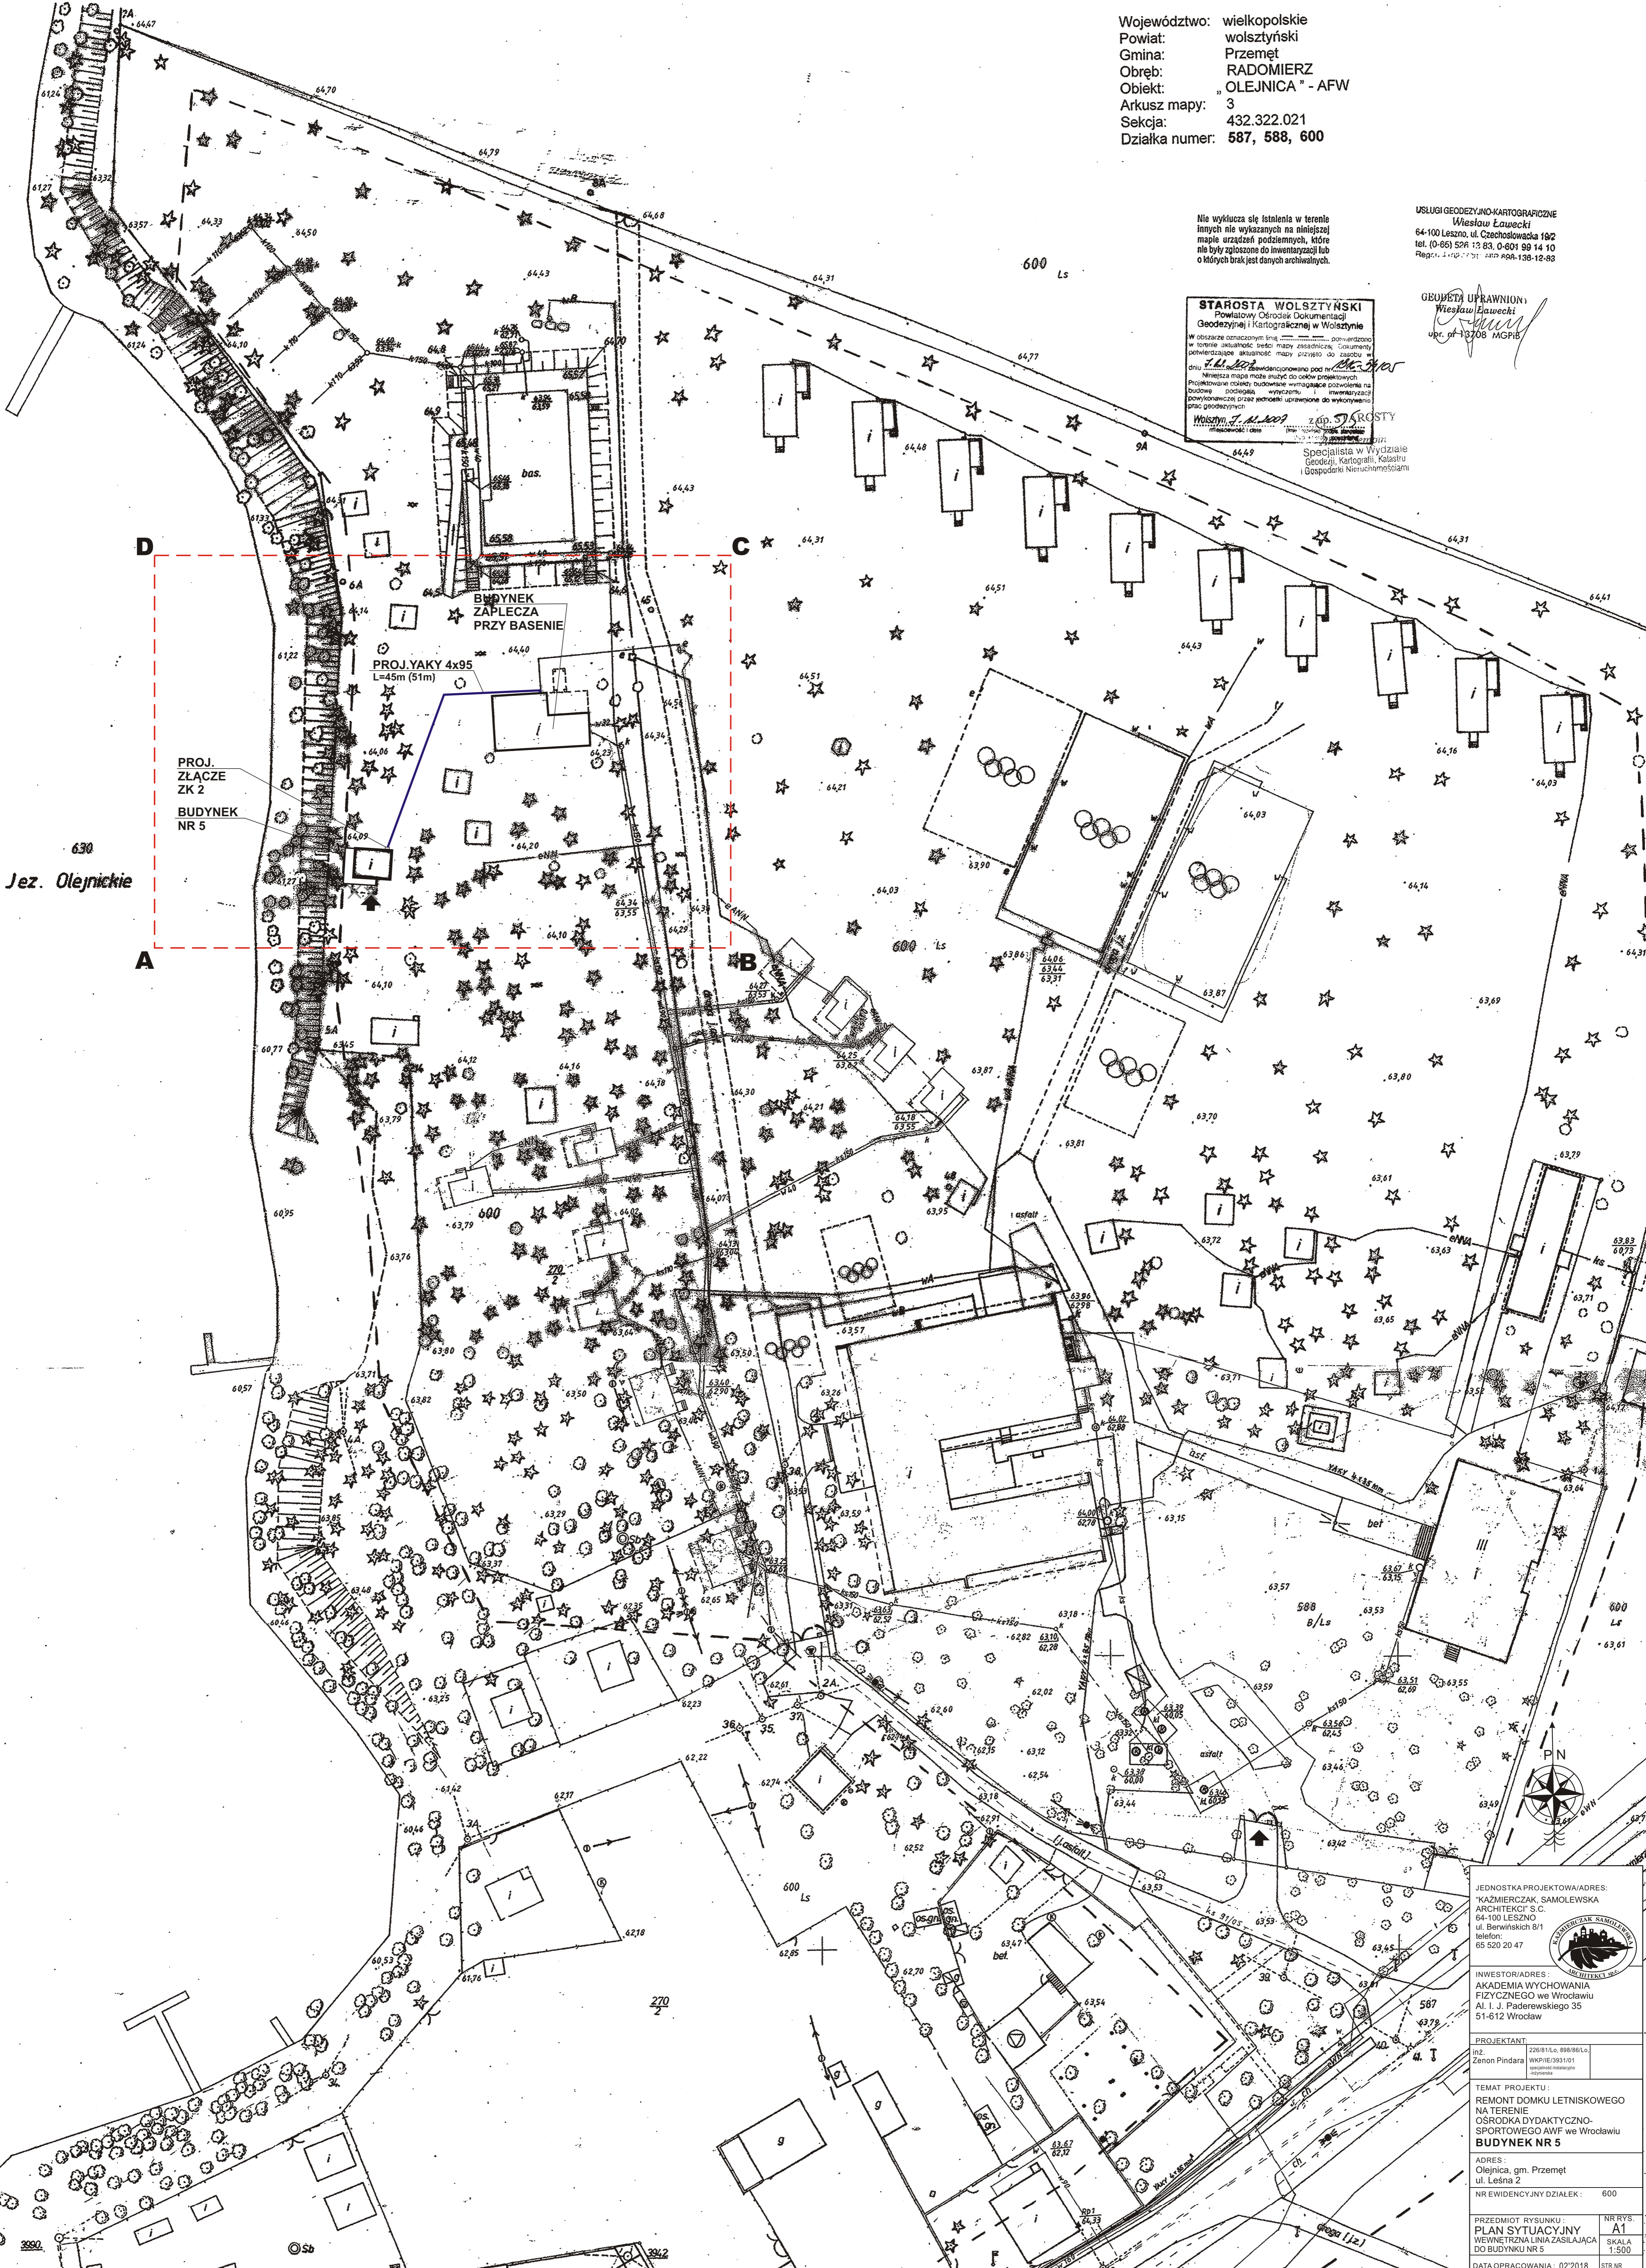

JEDNOSTKA PROJEKTOWA: ADRES: KAZIMIERZAK SAMOLEWSKA ARCHITEKCI S.C. 64-100 LESZNO ul. Berwińskich 8/1 telefon: 65 520 20 47

INWESTOR/ADRES: AKADEMIA WYCHOWANIA FIZYCZNEGO we Wrocławiu Al. J. Paderewskiego 35 51-612 Wrocław

PROJEKTANT: inż. Zenon Pindara WKP/IE/3931/01

TEMAT PROJEKTU: REMONT DOMKU LETNISKOWEGO NA TERENIE OSRODKA DYDAKTYCZNO-SPORTOWEGO AWF we Wrocławiu BUDYNEK NR 5

ADRES: Olejnica, gm. Przemęt ul. Leśna 2 NR EWIDENCYJNY DZIAŁEK: 600

PRZEDMIOT RYSUNKU: PLAN SYTUACYJNY WEWNĘTRZNA LINIA ZASILAJĄCA DO BUDYNKU NR 5 NR RYS. A1 SKALA 1:500 DATA OPRACOWANIA: 02/2018 STRON