

MAPA SYTUACYJNO - WYSOKOŚCIOWA

skala 1 : 500

legenda:

ZAKRES OPRACOWANIA ABCD	
BUDYNKI SZALAŚÓW OBJĘTE OPRACOWANIEM	
WEJŚCIA DO BUDYNKU	
WJAZD NA TEREN	
ZIELEŃ (drzewa, krzewy, trawniki)	

Województwo: wielkopolskie
 Powiat: wolsztyński
 Gmina: Przemęt
 Obręb: RADOMIERZ
 Obiekt: „OLEJNICA” - AFW
 Arkusz mapy: 3
 Sekcja: 432.322.021
 Działka numer: 587, 588, 600

USŁUGI GEODEZYJNO-KARTOGRAFICZNE
Wiesław Ławecki
 64-100 Leszno, ul. Czechosłowacka 19/2
 tel. (0-65) 526 13 83, 0-601 99 14 10
 Regon: 140977711, NIP: 699-138-12-83

Nie wyklucza się istnienia w terenie innych nie wykazanych na niniejszej mapie urządzeń podziemnych, które nie były zgłoszone do inwentaryzacji lub o których brak jest danych archiwalnych.


GEODETA UPRAWNIONY
Wiesław Ławecki
 upr. nr 13708 MGPIB

STAROSTA WOLSZTYŃSKI
 Powiatowy Ośrodek Dokumentacji
 Geodezyjnej i Kartograficznej w Wolsztynie

W obszarze oznaczonym linią potwierdzono w terenie aktualność treści mapy zasadniczej; Dokumenty potwierdzające aktualność mapy przyjęto do zasobu w dniu
 Niniejsza mapa może służyć do celów projektowych
 Projektowane obiekty budowlane wymagające pozwolenia na budowę - podlegają - wyczerpu - inwentaryzacji powykonawczej przez jednostki uprawnione do wykonywania prac geodezyjnych

Wolsztyn, 11.11.2018 z. up. STAROSTY

Specjalista w Wydziale
 Geodezji, Kartografii, Katastru
 i Gospodarki Nieruchomościami

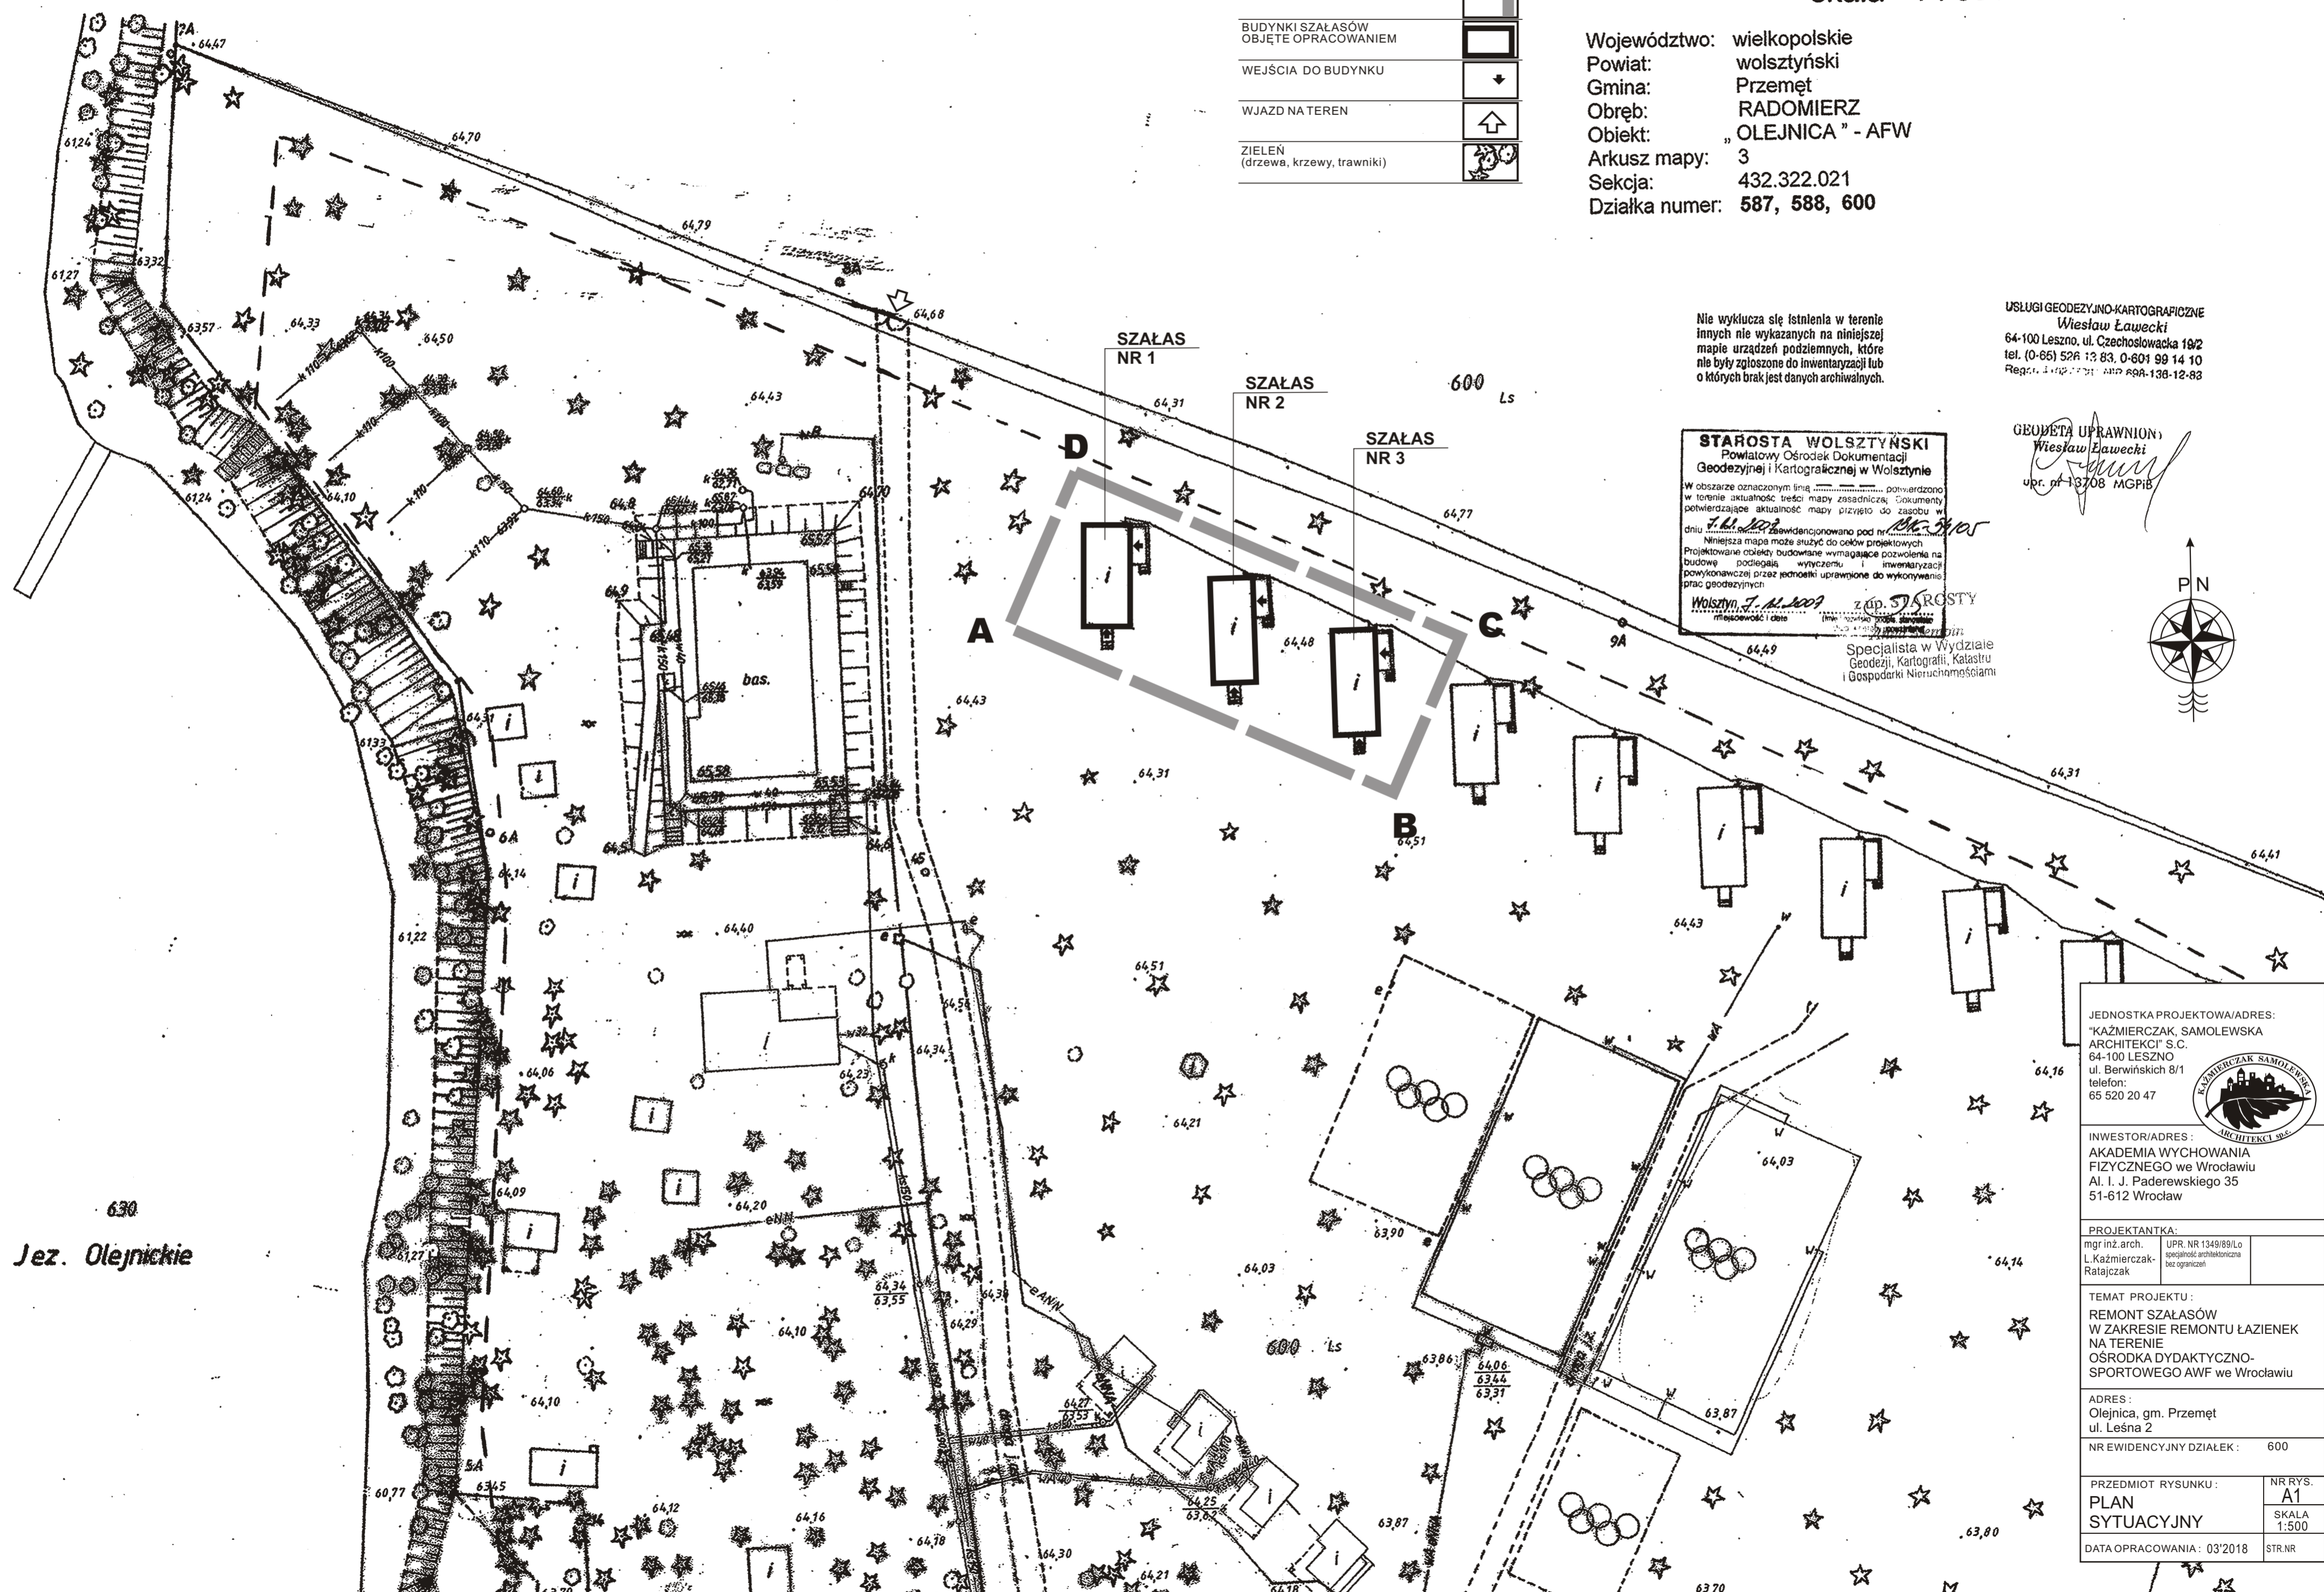

JEDNOSTKA PROJEKTOWA/ADRES: "KAZMIERCZAK, SAMOLEWSKA ARCHITEKCI" S.C. 64-100 LESZNO ul. Berwińskich 8/1 telefon: 65 520 20 47		
INWESTOR/ADRES: AKADEMIA WYCHOWANIA FIZYCZNEGO we Wrocławiu Al. J. Paderewskiego 35 51-612 Wrocław		
PROJEKTANTKA: mgr inż. arch. L. Kaźmierczak- Ratajczak	UPR. NR 1349/89/Lo specjalność architektoniczna bez ograniczeń	
TEMAT PROJEKTU: REMONT SZALAŚÓW W ZAKRESIE REMONTU ŁAZIENEK NA TERENIE OSRODKA DYDAKTYCZNO- SPORTOWEGO AWF we Wrocławiu		
ADRES: Olejnica, gm. Przemęt ul. Leśna 2		
NR EWIDENCYJNY DZIAŁEK: 600		
PRZEDMIOT RYSUNKU: PLAN SYTUACYJNY	NR RYS. A1 SKALA 1:500	STR. NR
DATA OPRACOWANIA: 03'2018		

630
 Jez. Olejnickie