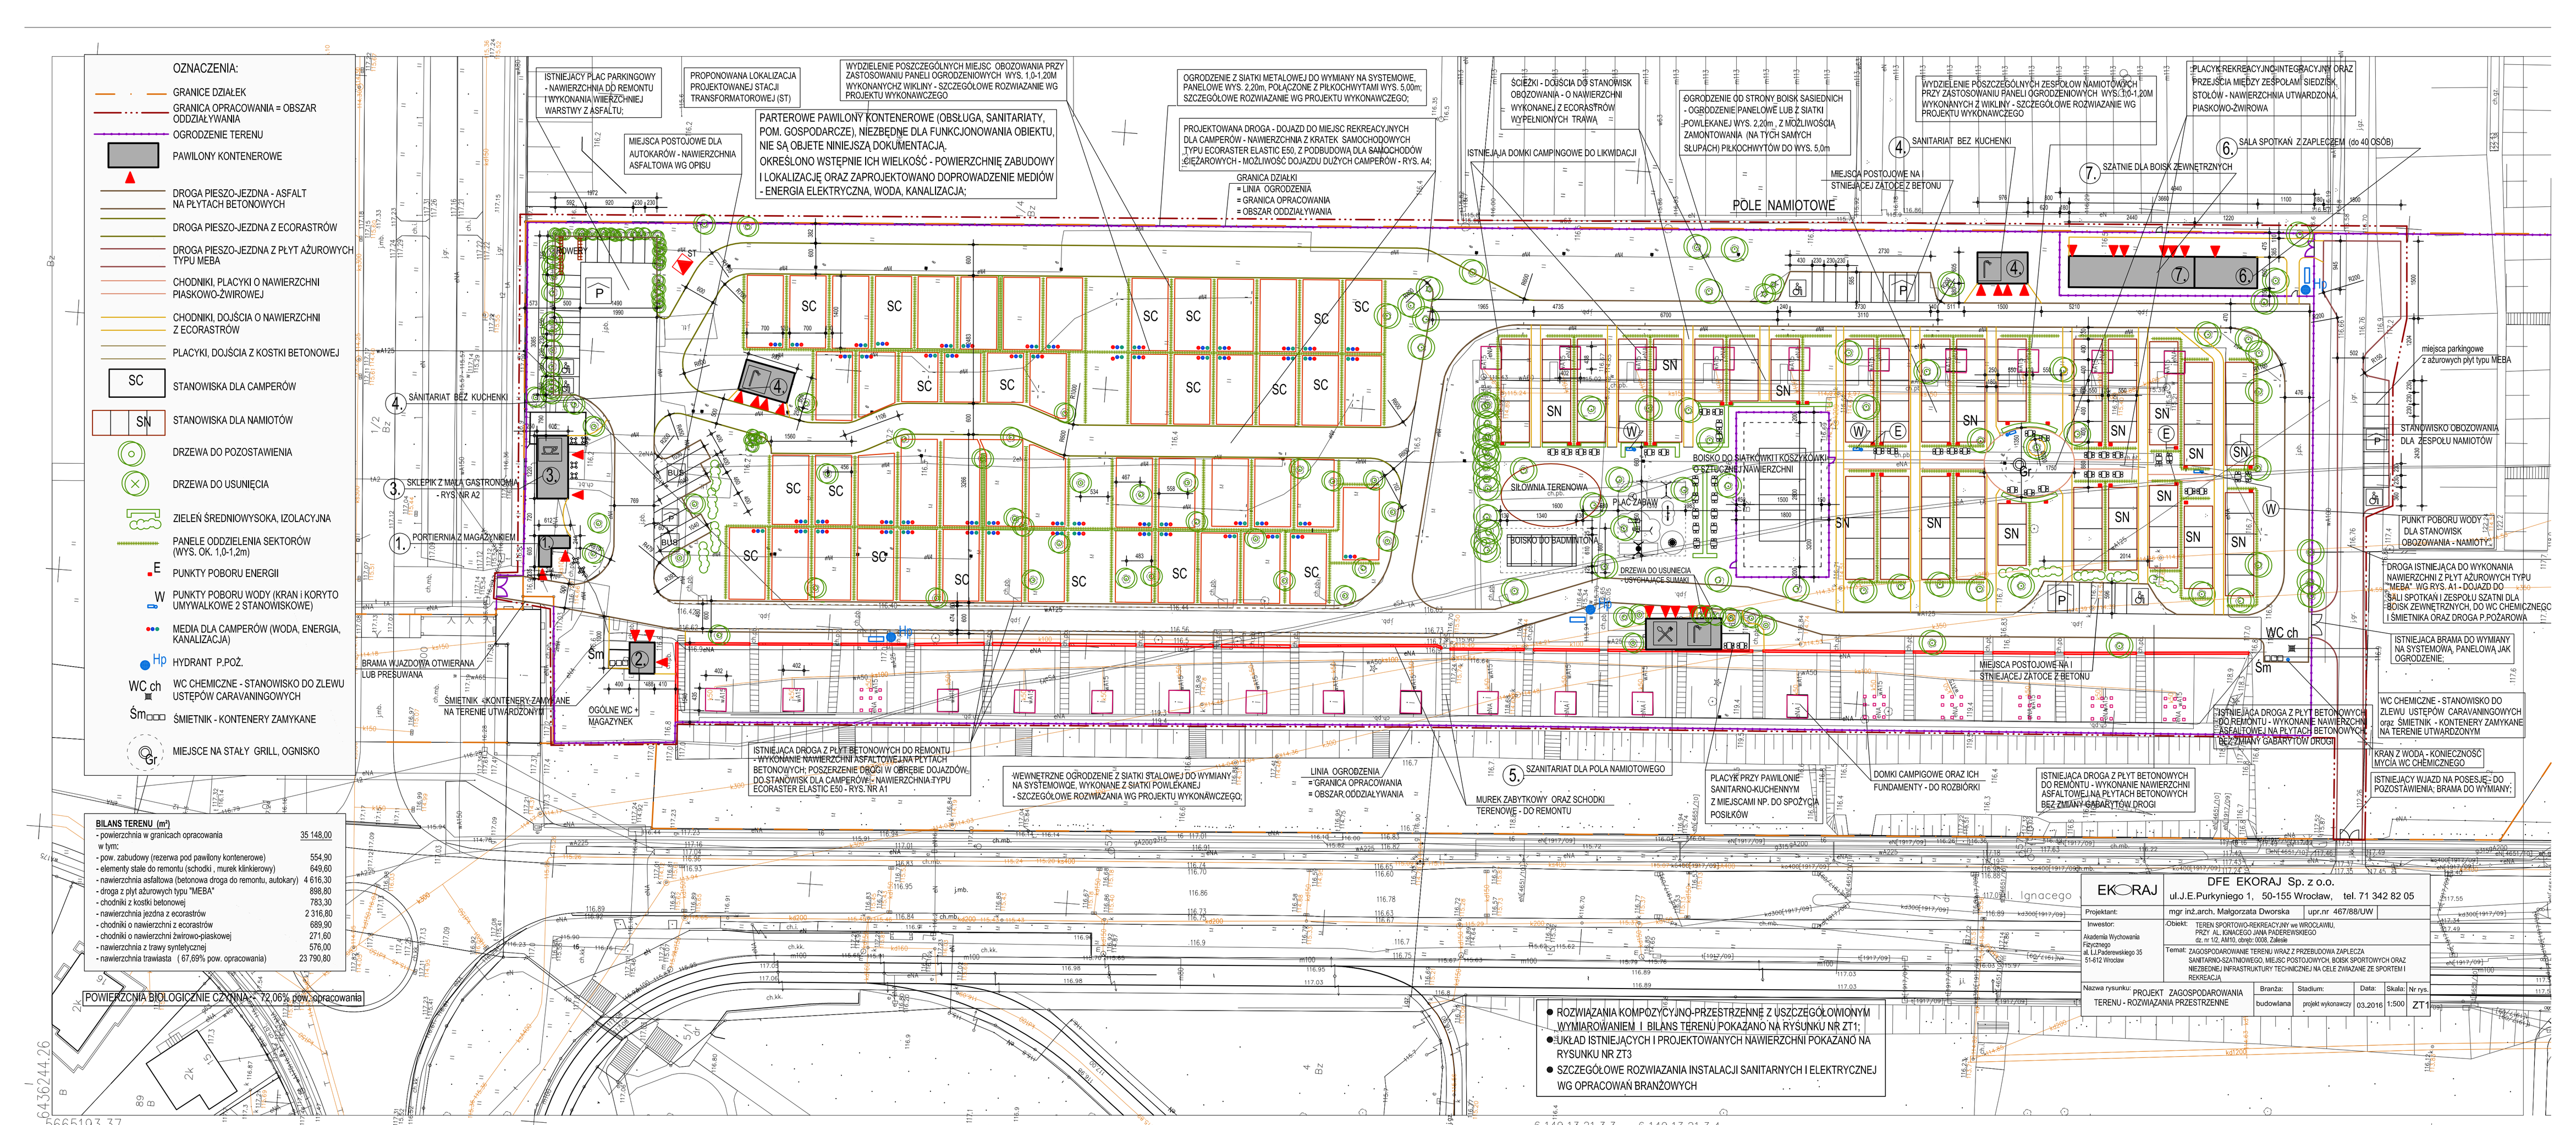

WROCŁAW026401.1

Obreb 0008, Zalesie
dz. nr 1/2 AM 10

Nr sekcji 6.149.13.21.3.3, 6.149.13.21.3.4
6.148.13.01.1.1, 6.148.13.01.1.2,
6.148.13.01.1.3, 6.148.13.01.1.4

Skala 1:500

MAPA DO CELÓW PROJEKTOWYCH

1. Mapa wektorowa opracowana w technologii numerycznej w środowisku MicroStation na podstawie matrycy mapy zasadniczej.
2. Układ współrzednych "2000/6".
3. Poziom odniesienia : "Kronsztadt 1986".
4. Mapa zostala wykonana bez ustalania obciążeń gruntów służebnościami gruntowymi ujawnionymi w księgach wieczystych, gdyż charakter projektowanej inwestycji nie wpływa na sposób ich zagospodarowania.
5. Obszar aktualizacji zaznaczono czarną linią przerywaną

- ROZWIĄZANIA KOMPOZYCYJNO-PRZESTRZENNE Z USZCZEGÓŁOWIONYM WYMIAROWANIEM I BILANS TERENU POKAZANO NA RYSUNKU NR ZT1;
- UKŁAD ISTNIEJĄCYCH I PROJEKTOWANYCH NAWIERZCHNI POKAZANO NA RYSUNKU NR ZT3
- SZCZEGÓŁOWE ROZWIAZANIA INSTALACJI SANITARNYCH I ELEKTRYCZNEJ WG OPRACOWAŃ BRANŻOWYCH

6.149.13.21.3.3 6.149.13.21.3.4
6.148.13.01.1.3 6.148.13.01.1.4

LEGENDA
szlaban
budka stróża

08 Zalesie

OBSZAR ODDZIAŁYWANIAINWESTYCJI MIEŚCI SIĘ W CAŁOŚCI W GRANICACH OPRACOWANIA.
(Podstawa; Prawo Budowlane art. 34 ust. 3 pkt. 5 oraz ustawa z dn. 07 lipca 1994r.
(tekst jednolity: Dz U. z 2013r. poz. 1409 z pożn. zm. i ustawa nowelizacyjna
z 22.09.2015r. Dz. U. z dn. 07.10.2015r. § 13a poz. 1554)

DFE EKORAJ Sp. z o.o.
EKORAJ ul.J.E.Purkyniego 1, 50-155 Wrocław, tel. 71 342 82 05

Projektant:	mgr inż.arch. Małgorzata Dworska	upr.nr 467/88/UW			
Inwestor:	Akademia Wychowania Fizycznego al. Ll.Paderewskiego 35 51-612 Wrocław	Obiekt:	TEREN SPORTOWO-REKREACYJNY we WROCŁAWIU, PRZY AL. IGNACEGO JANA PADEREWSKIEGO dz. nr 1/2, AM10, obręb: 0008, Zalesie		
		Temat:	ZAGOSPODAROWANIE TERENU WRAZ Z PRZEBUDOWĄ ZAPLECZA SANITARNO-SZATNIOWEGO, MIEJSC POSTOJOWYCH, BOISK SPORTOWYCH ORAZ NIEZBĘDNEJ INFRASTRUKTURY TECHNICZNEJ NA CELE ZWIĄZANE ZE SPORTEM I REKREACJĄ		
Nazwa rysunku:	PROJEKT ZAGOSPODAROWANIA TERENU - ROZWIĄZANIA PRZESTRZENNE	Branża: budowlana	Stadium: projekt wykonawczy	Data: 03.2016	Skala: 1:500 / Nr rys. ZT1

ID: ZKK17.TM.6640.5256.2015 WROCŁAW 05.11.2015